





Balcons des sous-bois

Rez inférieur
1/100

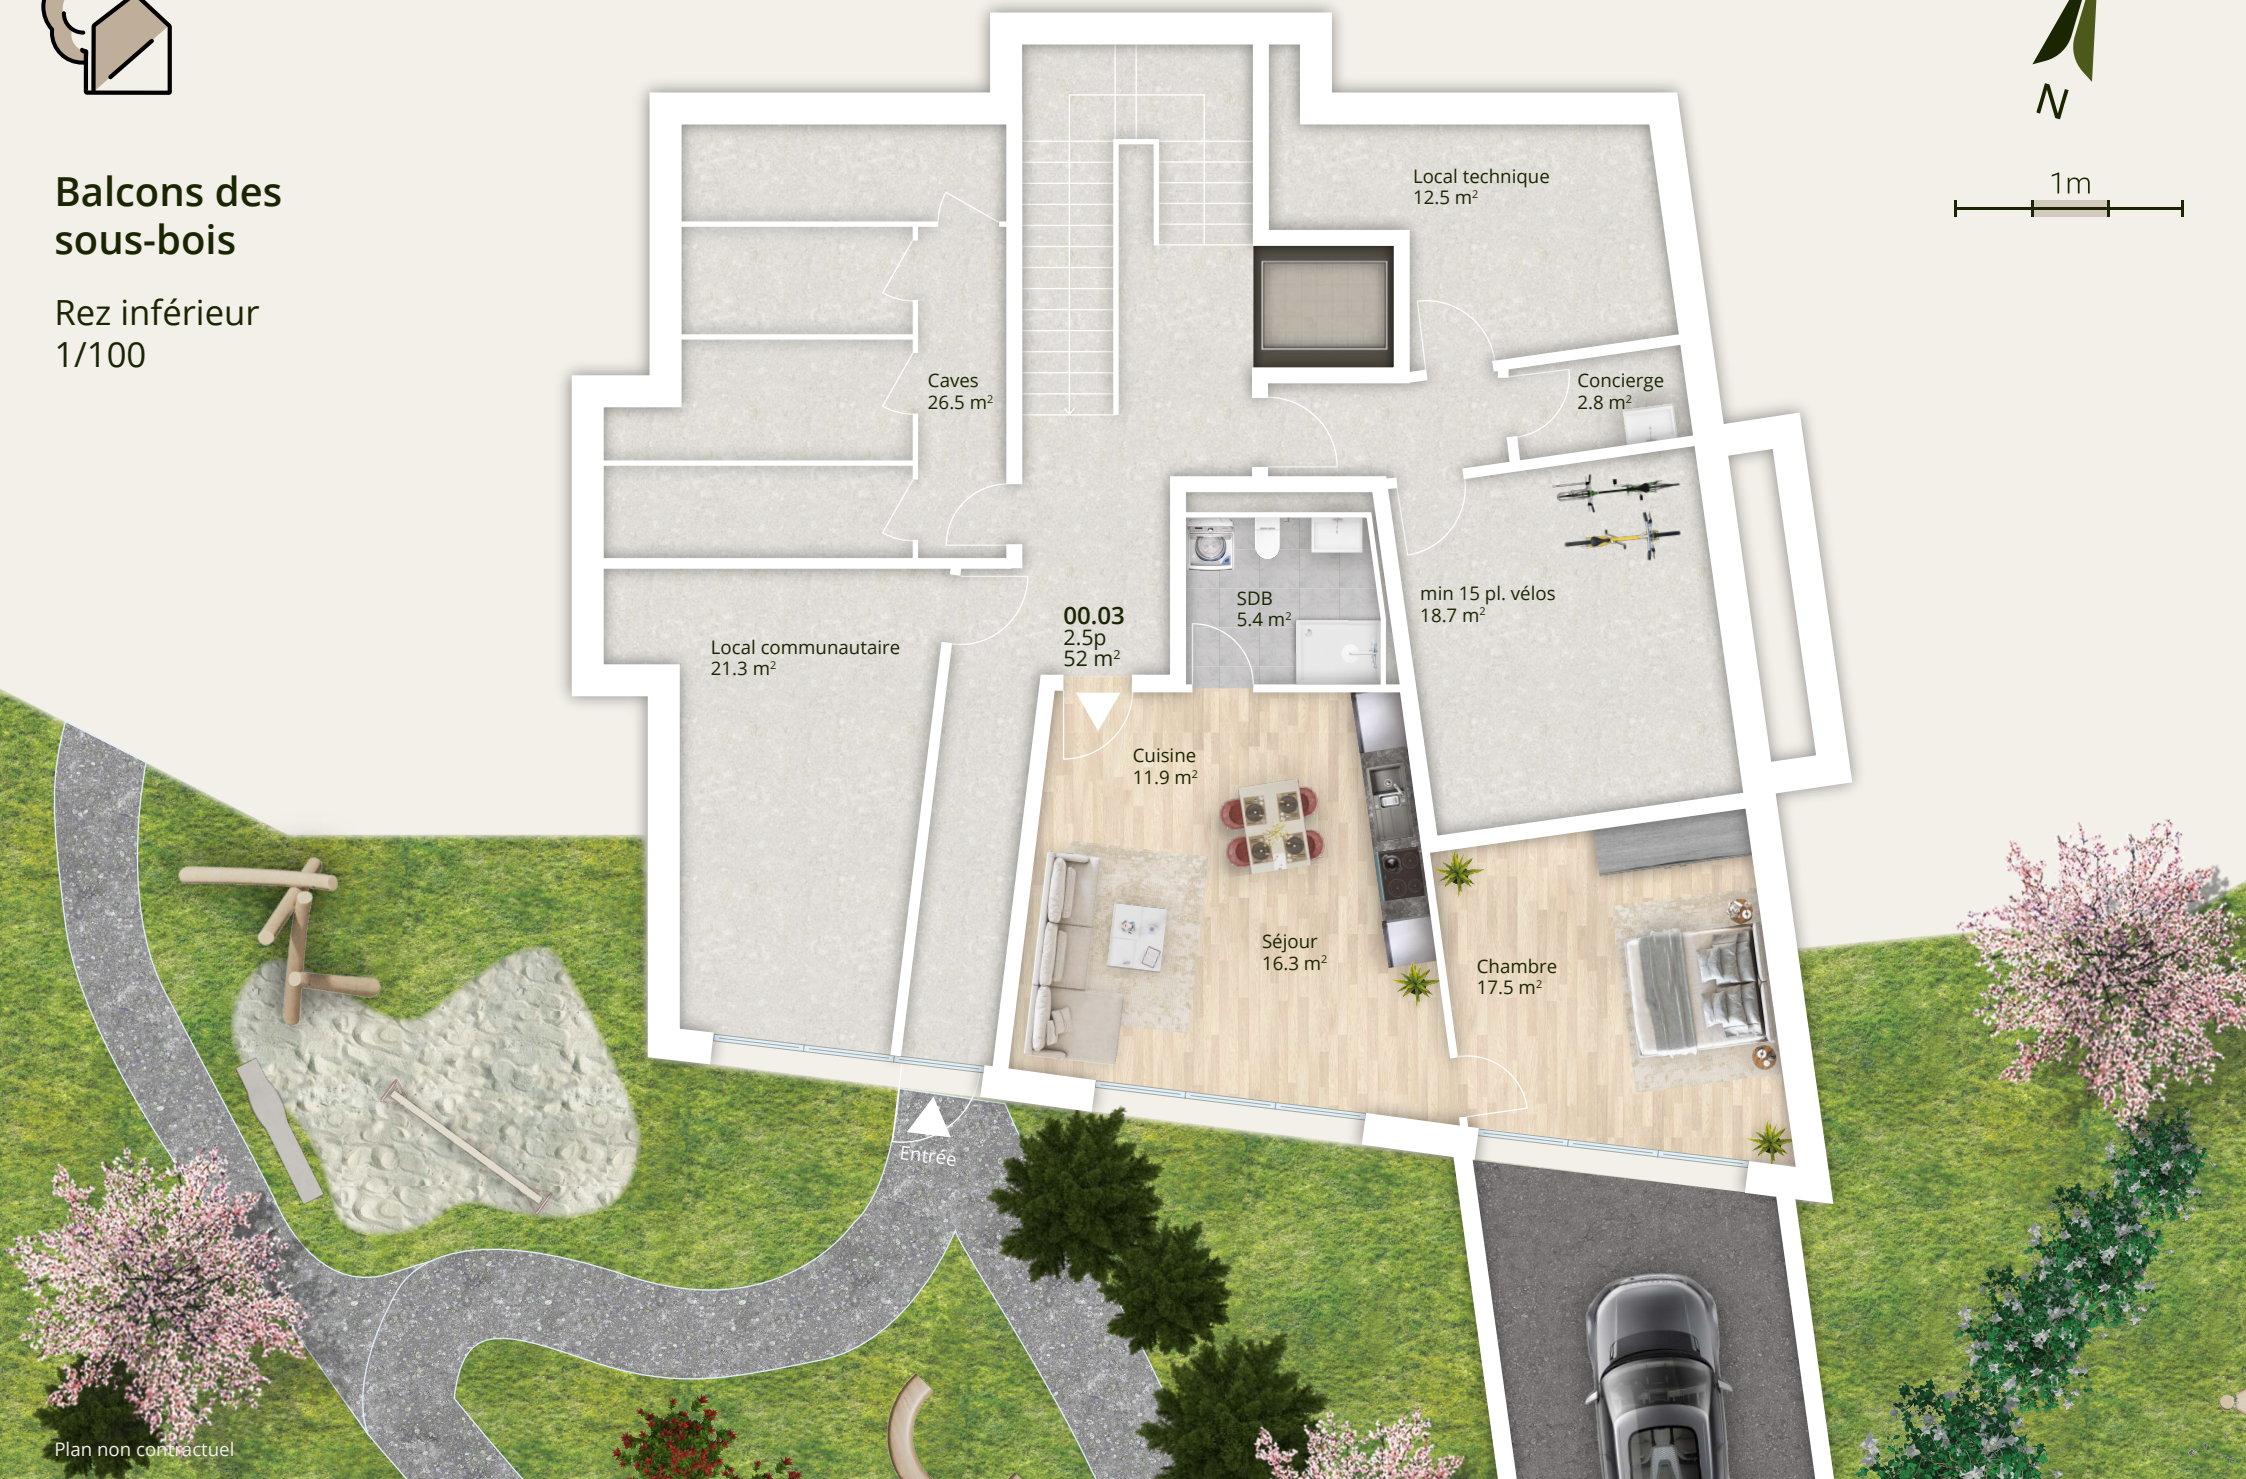

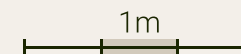

Balcons des sous-bois

Rez supérieur
1/100



1m



Balcons des sous-bois

Etage 1
1/100



1m





Balcons des sous-bois

Etage 2
1/100



1m



Balcons des sous-bois

Etage 3
1/100



1m



Balcons des sous-bois

Etage 4
1/100



1m



Balcons des sous-bois

Sous-sol
1/100



1m

